OPEN OPROEP VOOR KUNST IN OPDRACHT
AZ ALMA k-dienst "TIMANTI"

AANGEPASTE VERSIE – COVID-19 PROBLEMATIEK

Opdrachtgever	AZ Alma vzw Ringlaan 15 9900 Eeklo 09 310 15 50 www.azalma.be
Contactpersoon	Kunstcommissie AZ Alma kunstinopdracht@azalma.be
Ligging project	Ringlaan 15 9900 Eeklo

1 Voorstelling dagbehandeling kinder- en jeugdpsychiatrie "TIMANTI"

1.1 Missie en Visie TIMANTI

Op de dagbehandeling kinder- en jeugdpsychiatrie Timanti krijgen kinderen en jongeren de ruimte om te exploreren, stil te staan, te ontdekken, te verbinden en zichzelf te ontplooien.

We bieden **zorg op maat**, in dialoog met het kind/de jongere en zijn/haar context. Daarbij gaan we uit van een nauwe samenwerking en gedeelde verantwoordelijkheid met de ouders en de reeds betrokken hulpverleners voor het welslagen van de opname.

De **verbondenheid** tussen het kind/de jongere en zijn/haar context is een vertrekpunt. De krachten van deze verbinding worden ingezet tijdens de behandeling en waar nodig versterkt.
We streven naar een **geïntegreerde zorg** binnen een interdisciplinaire werking met respect voor het tempo en de draagkracht van het kind/de jongere en het gezin.

De naam **"Timanti"** verwijst naar het Finse woord voor "diamant" (timantti) en werd bewust gekozen omdat in elk van ons, diep van binnen, een mooie diamant schuilt. Die diamant is er altijd geweest, van bij de geboorte. Hij bevat veel waardevols: talenten, passie, energie, waarden, kracht, interesses, dromen… Door de jaren heen, durven we het contact met die diamant wel eens te verliezen. Er komt een laagje modder op. En dan beginnen we te twijfelen. *"Wie ben ik? Ben ik wel echt goed in iets? Ben ik goed bezig?"* Onze taak als hulpverlener is een duwtje in de rug geven om te starten met het terug vinden en koesteren van je diamant, zonder ons te verliezen in of het blindstaren op die modder. Een diamant staat voor kracht. We willen dan ook vertrekken vanuit de kracht van de jongeren en zijn context. Daarnaast staat een diamant ook symbool voor doorzettingsvermogen, eerlijkheid, zuiverheid, samenwerking en vergevingsgezindheid.

Doelgroep: Kinderen en jongeren van 10 tot en met 17 jaar die vastlopen in hun ontwikkeling. Er is sprake van - of een vermoeden van - onderliggende psychische of psychiatrische moeilijkheden, waarbij het reeds doorlopen (ambulante) zorgtraject ontoereikend bleek te zijn.

1.2 Nieuwbouw k-dienst "TIMANTI"

Nieuwbouwproject ten behoeve van de dienst k-stoelen: 12 plaatsen opgedeeld in 2 leefgroepen bestaande uit de nodige leefruimtes, therapielokalen, gesprekslokalen, leslokalen, dienstlokalen, chill-out room, sanitaire voorzieningen enz …

De dienst is sinds dit jaar opgestart in het hoofdgebouw van AZ Alma en het Almahuis (woning in de Blakstraat). De keuze werd vanuit therapeutisch-organisatorisch standpunt gemaakt voor een losstaand gebouw gelegen tussen de nieuwe parking van de Huisartsenwachtpost en het achterliggende bos op het terrein van AZ Alma.

Vanuit therapeutisch standpunt is er een evolutie van prikkelarm naar eerder prikkelrijk. Vanuit deze oogpunten werd gekozen om de belangrijkste lokalen te oriënteren richting bos en groenzone. Dit biedt tevens het voordeel dat de interactie met de buurt (Blakstraat) zeer rustig is. Er is geen enkele inkijk vanuit de Blakstraat of vice-versa met de therapielokalen of leefgroep lokalen.

Er is gekozen voor een laagbouw, onder meer i.f.v. suïcidepreventie. Gezien de keuze voor een losstaand gebouw t.o.v. het hoofdgebouw kon voor een eigen architectuur gekozen worden. Toch worden elementen meegenomen (baksteen-kleurpallet) om de link met het hoofdgebouw te maken.
Het principe 'BEN' (bijna energieneutraal) wordt als ontwerpcriterium gehanteerd. Bouwkundige elementen zoals beglazing en isolatie in samenwerking met moderne technieken zoals een warmtepomp in combinatie met vloerverwarming moeten hiervoor zorgen.

Het gebouw wordt in 3 grote delen opgesplitst:

1) Gesprekruimtes/vergaderzalen:
    a) Kunnen afzonderlijk bereikt worden zonder interactie met de werking k-stoelen
    b) Kunnen gebruikt worden voor bv. consultaties, vergaderingen,…
    c) Toegankelijkheid kan afzonderlijk ingesteld worden dit zowel binnen als buiten de normale werkingsuren van de k-dienst
2) Sportzaal:
    a) Kan afzonderlijk bereikt worden zonder interactie met de werking k-dienst
    b) Kan gebruikt worden voor bv. PAAZ, REVA, personeel,…
    c) Toegankelijkheid kan afzonderlijk ingesteld worden zowel binnen als buiten de normale werkingsuren van de k-stoelen
3) Therapiezone:
    a) Leslokalen
    b) Ergolokaal
    c) Muzieklokaal
    d) Relaxatie
    e) Leefgroepen
    f) Dienstlokalen

2 Kunst in opdracht

2.1 Algemene info

AZ Alma verwacht een totaalproject waarbij rekening wordt gehouden met:
- het doelpubliek: jongeren tussen de 10 en 17 jaar
- een eventuele therapeutische bijdrage
- herkenbaarheid/beleving van het doelpubliek

AZ Alma wil kunst die bijdraagt tot de creatie van een 'healing environment'.
Dit kan door:
- emoties die gepaard gaan met de ziekenhuisomgeving (vreugde, verdriet,…) uit te lokken door de aanwezige kunstwerken en/of een antwoord op deze emoties te geven vanuit de aanwezige kunstwerken
- interactie te creëren met de gebruiker van het gebouw: patiënt, bezoeker, medewerker,…
- interactie te creëren met de buitenwereld

Het decreet op 'kunstintegratie' is van toepassing op dit gebouw. Het budget kunstintegratie bedraagt 1,5% van het bouwbudget. Actuele raming hiervoor is ± € 27.000 euro.

2.2 Planning/timing

Omwille van de huidige COVID-19 problematiek wordt de timing van de project voor Timanti aangepast als volgt:

Timing bouwwerken:
- start van de werken: najaar 2020
- einde van de werken: april/mei 2021

Aangezien de bouwwerken pas aanvatten in het najaar 2020, worden u de volgende documenten ter beschikking gesteld om uw project uit te werken:
- inplantingsplan van het gebouw Timanti op het terrein van AZ Alma
- plan van het gebouw Timanti
- 3D afbeelding van gebouw Timanti

Deze 3 documenten kan u aansluitend aan deze oproep terugvinden.

Er wordt nog een 2de contactmoment (i.p.v. het geannuleerde moment op 3 april 2020) georganiseerd met een delegatie van de Kunstcommissie en het bouwteam. Hierbij wordt u de mogelijkheid gegeven de locatie te bezoeken waar het gebouw zal komen en eventueel vragen te stellen om uw project te kunnen uitwerken.

Dit contactmoment wordt vastgelegd op vrijdag 19 juni 2020 om 9u30
Locatie: AZ Alma – Ringlaan 15, 9900 Eeklo.
Gelieve u hiervoor vooraf in te schrijven via e-mail: kunstinopdracht@azalma.be. Bij inschrijving zal u de nodige richtlijnen ontvangen i.k.v. COVID-19.

2.3 Kandidaatstelling

2.3.1 Wat indienen?

De kandidatuurstelling van een kunstenaar moet volgende gegevens bevatten:

a) contactgegevens (naam, e-mail, adres, gsm/telefoon, eventueel website)
b) uitgeschreven motivatie voor deelname aan deze oproep
c) uitgewerkt ontwerp met beschrijving
d) beschrijving van gebruikte techniek en materialen
e) kostenraming
f) up-to-date CV
g) relevant portfolio met referenties naar reeds gerealiseerde kunstwerken

De gevraagde gegevens van rubriek a, b en d en e moeten in het bijgeleverde sjabloon ingevuld worden en mogen max. 5 pagina's bedragen. Het sjabloon kan u in bijlage terugvinden.

De gevraagde gegevens van rubriek f en q mogen als aparte bijlagen bezorgd worden.

2.3.2 Wanneer indienen?

Uiterste indiendatum kandidaturen: zondag 2 augustus 2020 (i.p.v. 4 mei 2020)

2.3.3 Hoe indienen?

Het inschrijvingsformulier en de bijlagen dienen ons te bereiken:

- via e-mail: kunstinopdracht@azalma.be. Deze e-mail dient ten laatste 2 augustus 2020 om 23.59u in de mailbox kunstinopdracht toegekomen te zijn. Hou rekening met de beperkte bestandsgrootte bij het verzenden van e-mails. AZ Alma kan e-mails ontvangen met een bestandsgrootte tot max. 8 MB.

of

- Indien uw dossier groter is dan de toegelaten bestandsgrootte van 8 MB, kan uw dossier ook doorgestuurd worden via Wetransfer (www.wetransfer.com) naar het e-mailadres kunstinopdracht@azalma.be. Deze e-mail dient ten laatste 2 augustus 2020 om 23.59u in de mailbox kunstinopdracht toegekomen te zijn.

of

- via post: AZ Alma - t.a.v. directiesecretariaat - Ringlaan 15, 9900 Eeklo. De poststempel met als uiterste datum 2 augustus 2020 geldt als bewijs van indieningsdatum.

Elke kandidaat krijgt een ontvangstbevestiging per e-mail dat als bewijs van deelname geldt. Gelieve hiertoe duidelijk uw e-mailadres op het inschrijvingsformulier te vermelden.

2.4 Procedure

a) De Kunstcommissie van AZ Alma behandelt de ontvangen kandidaturen. Deze Kunstcommissie bestaat uit een afvaardiging van de raad van bestuur, het directiecomité, het artsenkorps en is aangevuld met een aantal externe deskundigen.

b) In de loop van de maand september 2020 wordt een selectie gemaakt uit de ontvangen kandidaturen. Deze selectie gebeurt door de raad van bestuur van AZ Alma, de bouwheer, en dit na advies van de Kunstcommissie.

c) Elke kandidaat krijgt via e-mail een bericht van al dan niet selectie ten laatste maandag 12 oktober 2020.

g) De niet geselecteerde kandidaten kunnen binnen de dertig dagen nadat ze kennis hebben gekregen dat hun project niet weerhouden werd, hun volledig dossier komen ophalen bij de bouwheer. Na deze periode blijft het ingediende dossier eigendom van de bouwheer.

h) Tegen de beslissingen van de Kunstcommissie en de bouwheer is geen verhaal mogelijk. Het feit dat men zich kandidaat stelt, betekent dat elke kunstenaar onvoorwaardelijk de genomen beslissingen aanvaardt.

2.4.1 realisatie van de geselecteerde kunstwerken

a) De realisatie van de definitief geselecteerde kunstwerken verloopt in de periode van november 2020 t/m april 2021. Het kunstwerk dient dus opgeleverd te worden tegen 1 mei 2021. De effectieve plaatsing van het kunstwerk kan gezien de huidige maatschappelijke COVID-19 problematiek verschoven worden in de tijd en dit in onderling overleg maar zonder recht op enige meerprijs.

b) Indien gewenst kan in deze periode een werfbezoek ingepland worden.

c) Verdere afspraken tussen AZ Alma en de kunstenaars worden vastgelegd.

3 Contactgegevens

Indien u vragen heeft of verdere info wenst, kan u zich wenden tot:

Mevr. Leila Dumon
Coördinator / administratieve ondersteuning "Kunst In Opdracht"
Tel: 09 310 15 50
E-mail: kunstinopdracht@azalma.be

Indien nodig zal uw vraag doorgestuurd worden aan de leden van de Kunstcommissie.

Rudy Maertens
algemeen directeur - dagelijks bestuurder
voorzitter Kunstcommissie

VOORONTWERP N 1034.37m2

OVERDEKTE FIETSENSTALLING 16
+ BERGING (+b6d)
+ ZONE AFVALCONTAINERS

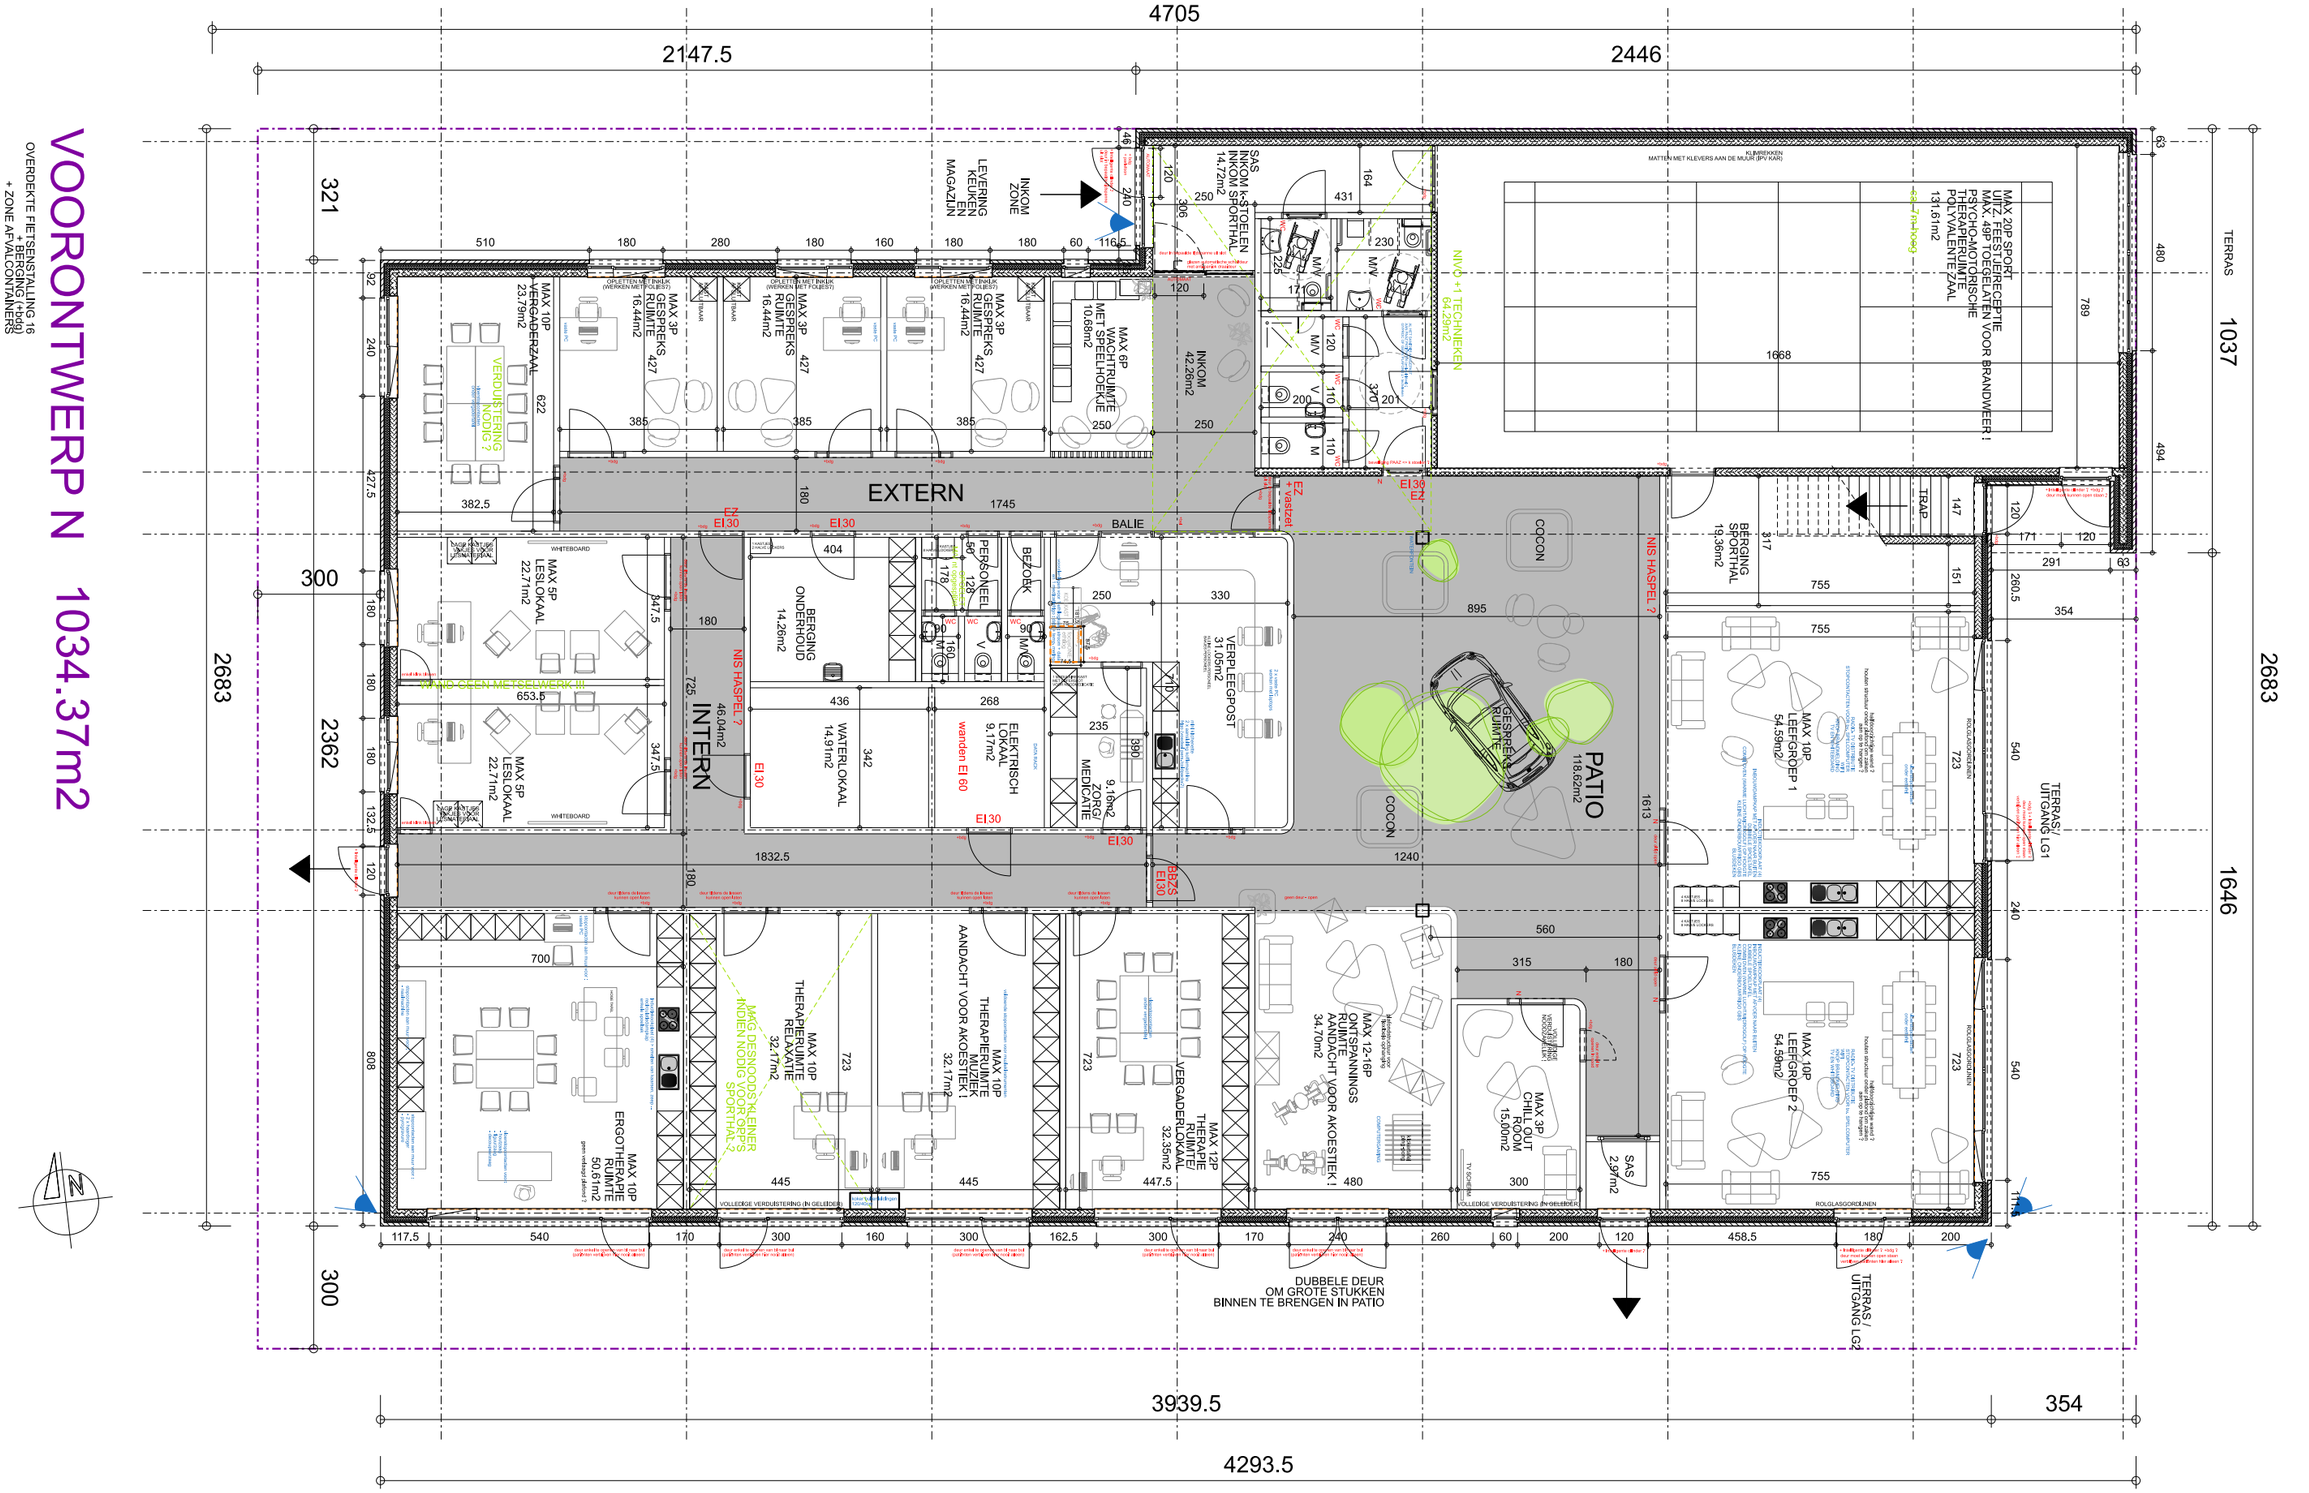

M4 architecten

M4 architecten bvba
Stationsstraat 40 9230 Wetteren
tel: 09/365 71 71

k-STOELEN - Nieuwbouw Dagbehandeling kinder- en jeugdpsychiatrie

Gelijkvloers

AZ Alma vzw
schaal: 1/150 dossiernummer: 10609
datum: 12-09-2019 plannummer: 03-11

bestaande draadafsluiting

P1 schuifpoort 6.00m
P2 draaipoort 1.20m

maximale helling 3%

WADI

k-STOELEN - Nieuwbouw Dagbehandeling kinder- en jeugdpsychiatrie

Inplanting nieuw

M4 architecten bvba
Stationsstraat 40 9230 Wetteren
tel: 09/365 71 71

AZ Alma vzw
schaal: 1/350 dossiernummer: 10609
datum: 12-09-2019 plannummer: 02-12